



NOTE.

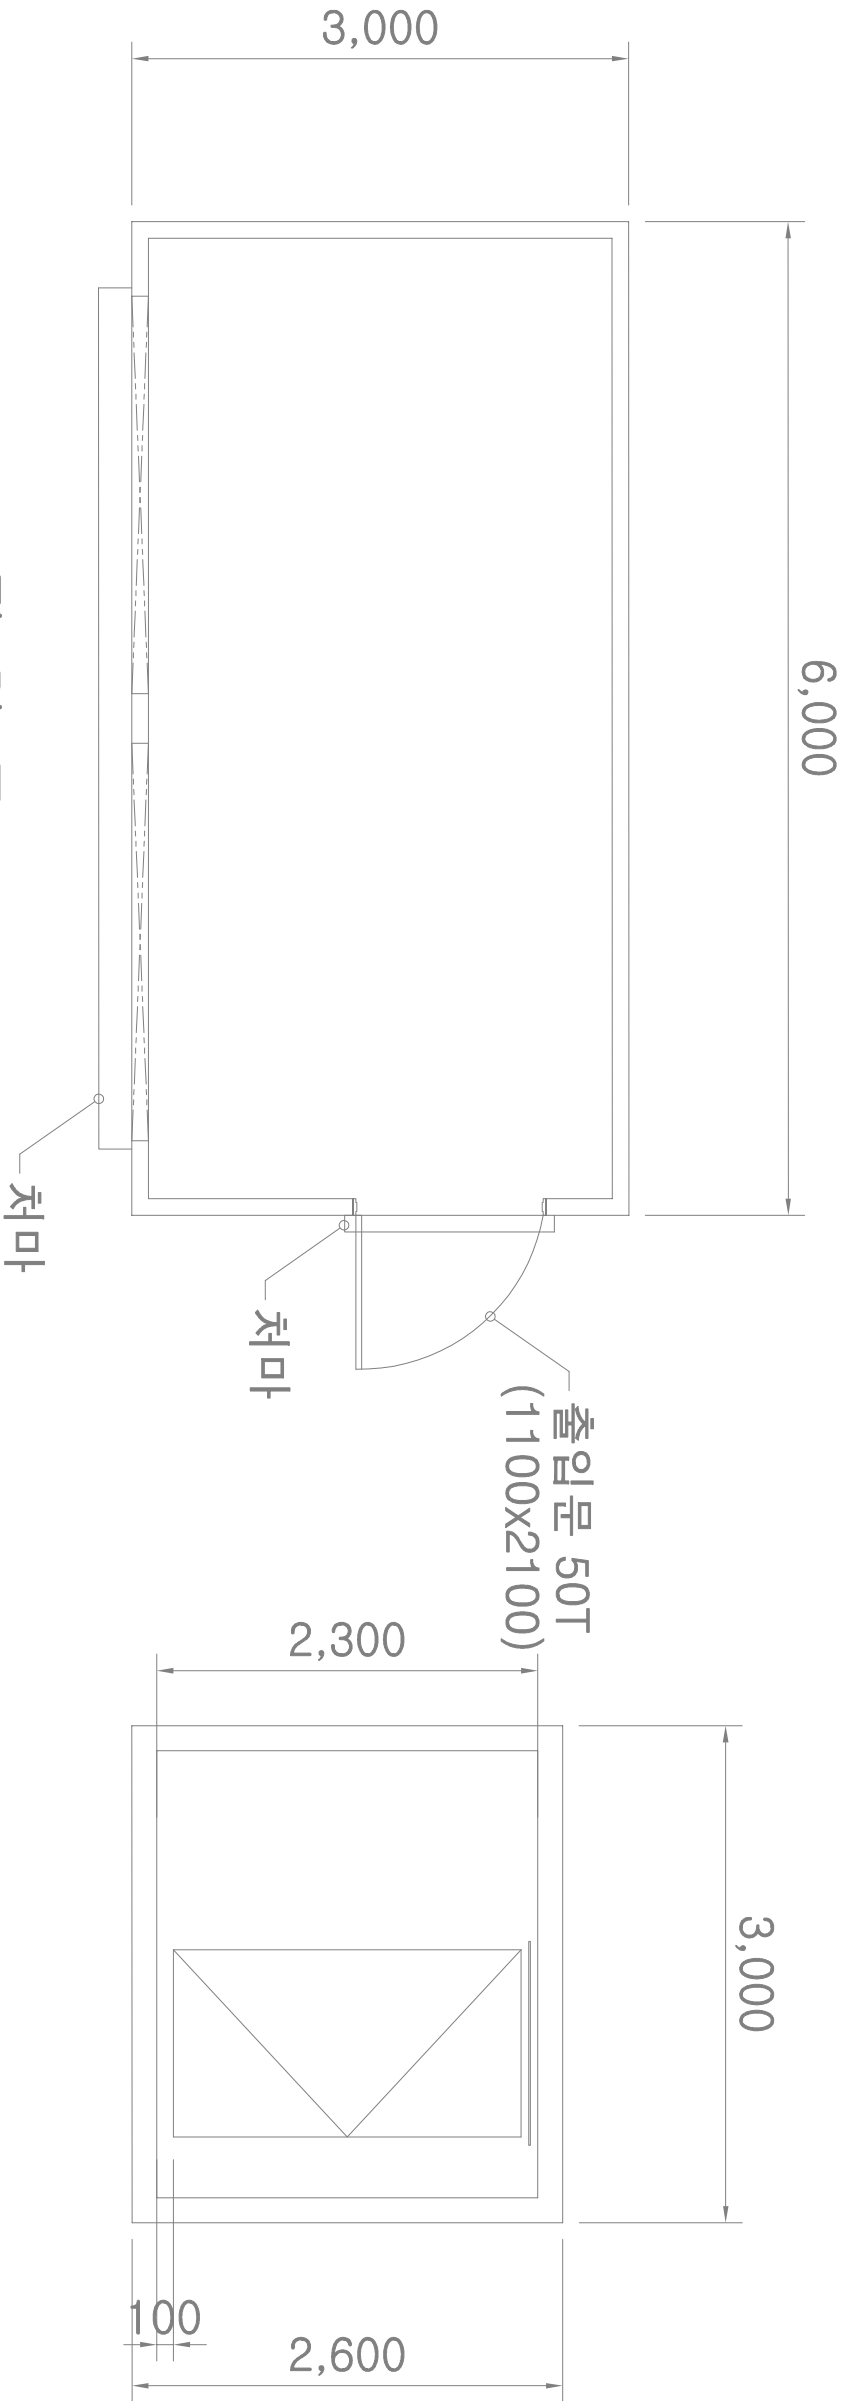

평면도

좌측면도

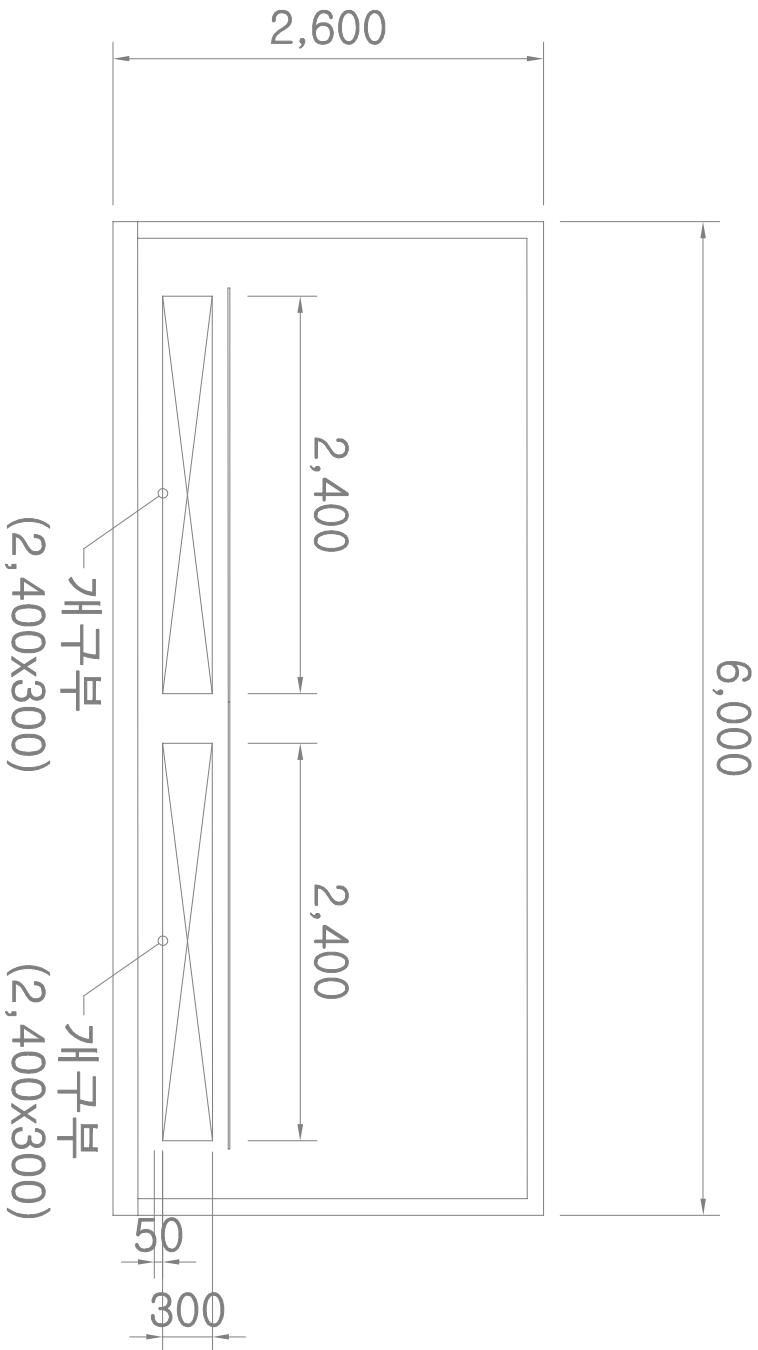

정면도

도면명 DRAWING NO.		2020. 03.	
일자 DATE.		2020. 03.	
제도 DRAWN BY			
심사 CHECKED BY			
승인 APPROVED BY			
△			
△			
△			
REVISION NO.			

종책	A1 : 1 /
SCALE	A3 : 1 /
도면번호 DRAWING NO.	A -